


# POSTI TÄNAVA PÕLISPUUD muudetav piiranguvöönd

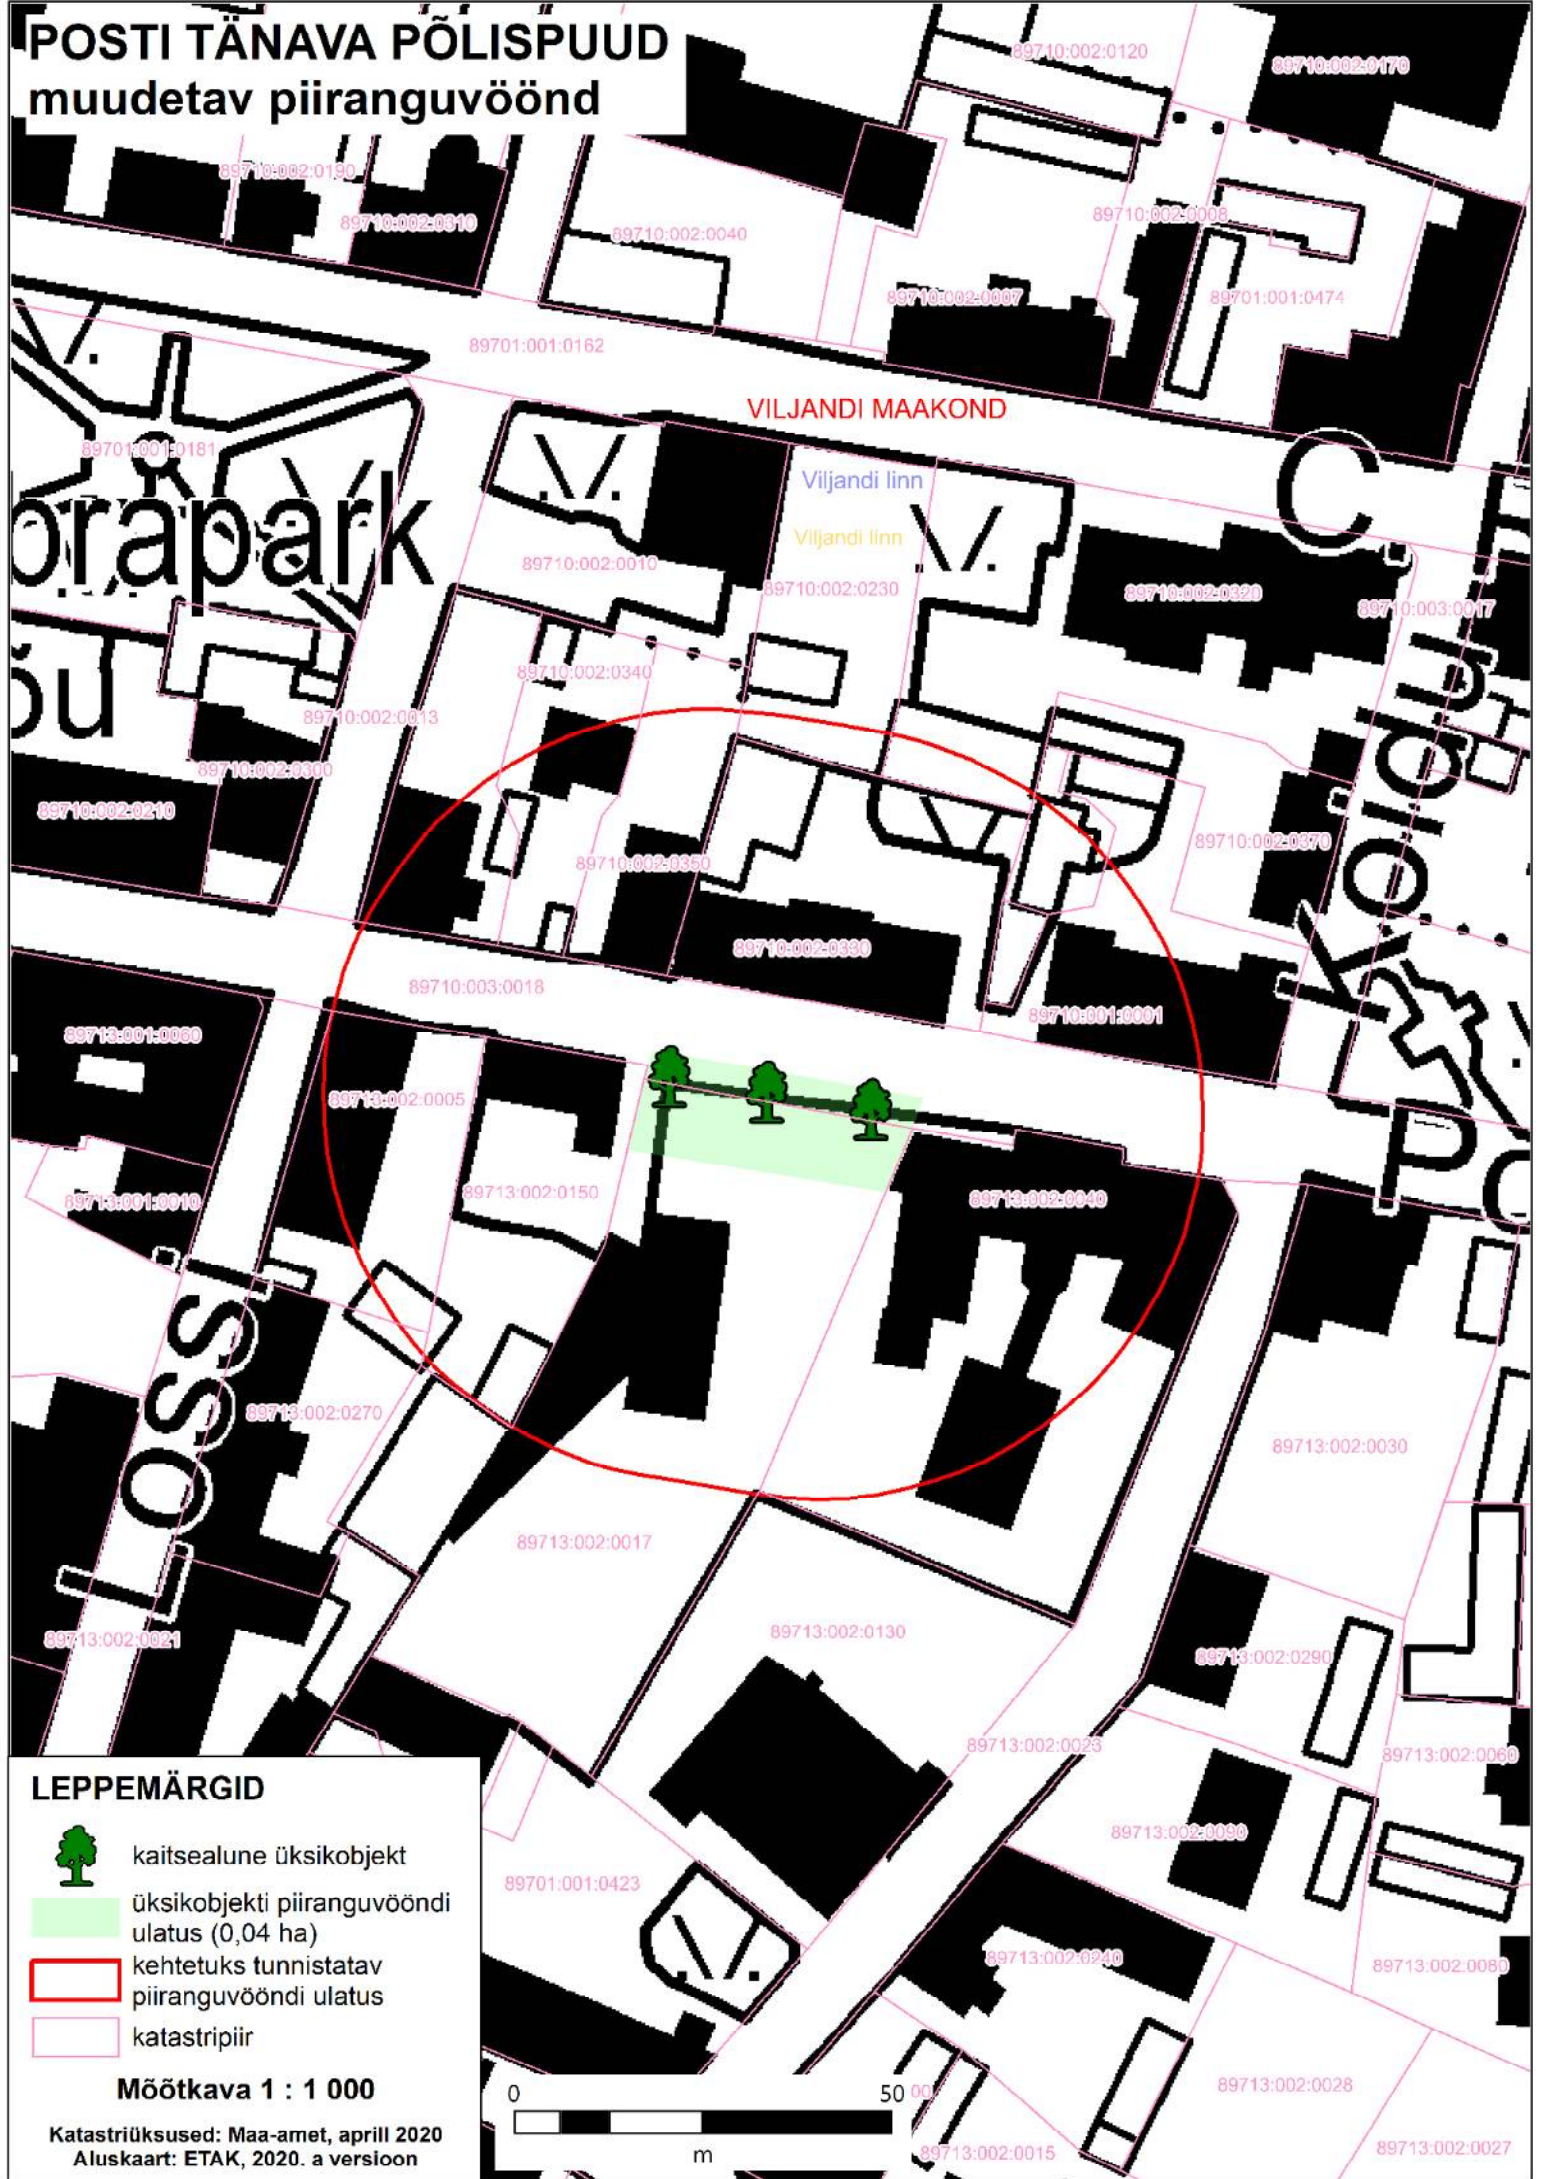

VILJANDI MAAKOND

Viljandi linn


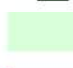


Viljandi linn

oräpark

koikou

LOSSI

## LEPPEMÄRGID

-  kaitsealune üksikobjekt
-  üksikobjekti piiranguvööndi ulatus (0,04 ha)
-  kehtetuks tunnistatav piiranguvööndi ulatus
-  katastripiir

Möötkava 1 : 1 000

Katastriüksused: Maa-amet, aprill 2020  
Aluskaart: ETAK, 2020. a versioon

